

Commune de LESCURE-D'ALBIGEOIS (81)

8 avenue de l'Hermet

Propriété de Mme Marie LACAN

Plan de Délimitation

(annexé au procès verbal de délimitation de la propriété des personnes publiques n°AL26090-D)

Envoyé en préfecture le 28/09/2026

Reçu en préfecture le 28/09/2026


Publié le 28/09/2026

ID : 081-218101442-20260921-DEL_55_2026-DE



LEGENDE

- Limite objet de la procédure de délimitation
- - - Limite divisoire projetée
- - - Application cadastrale

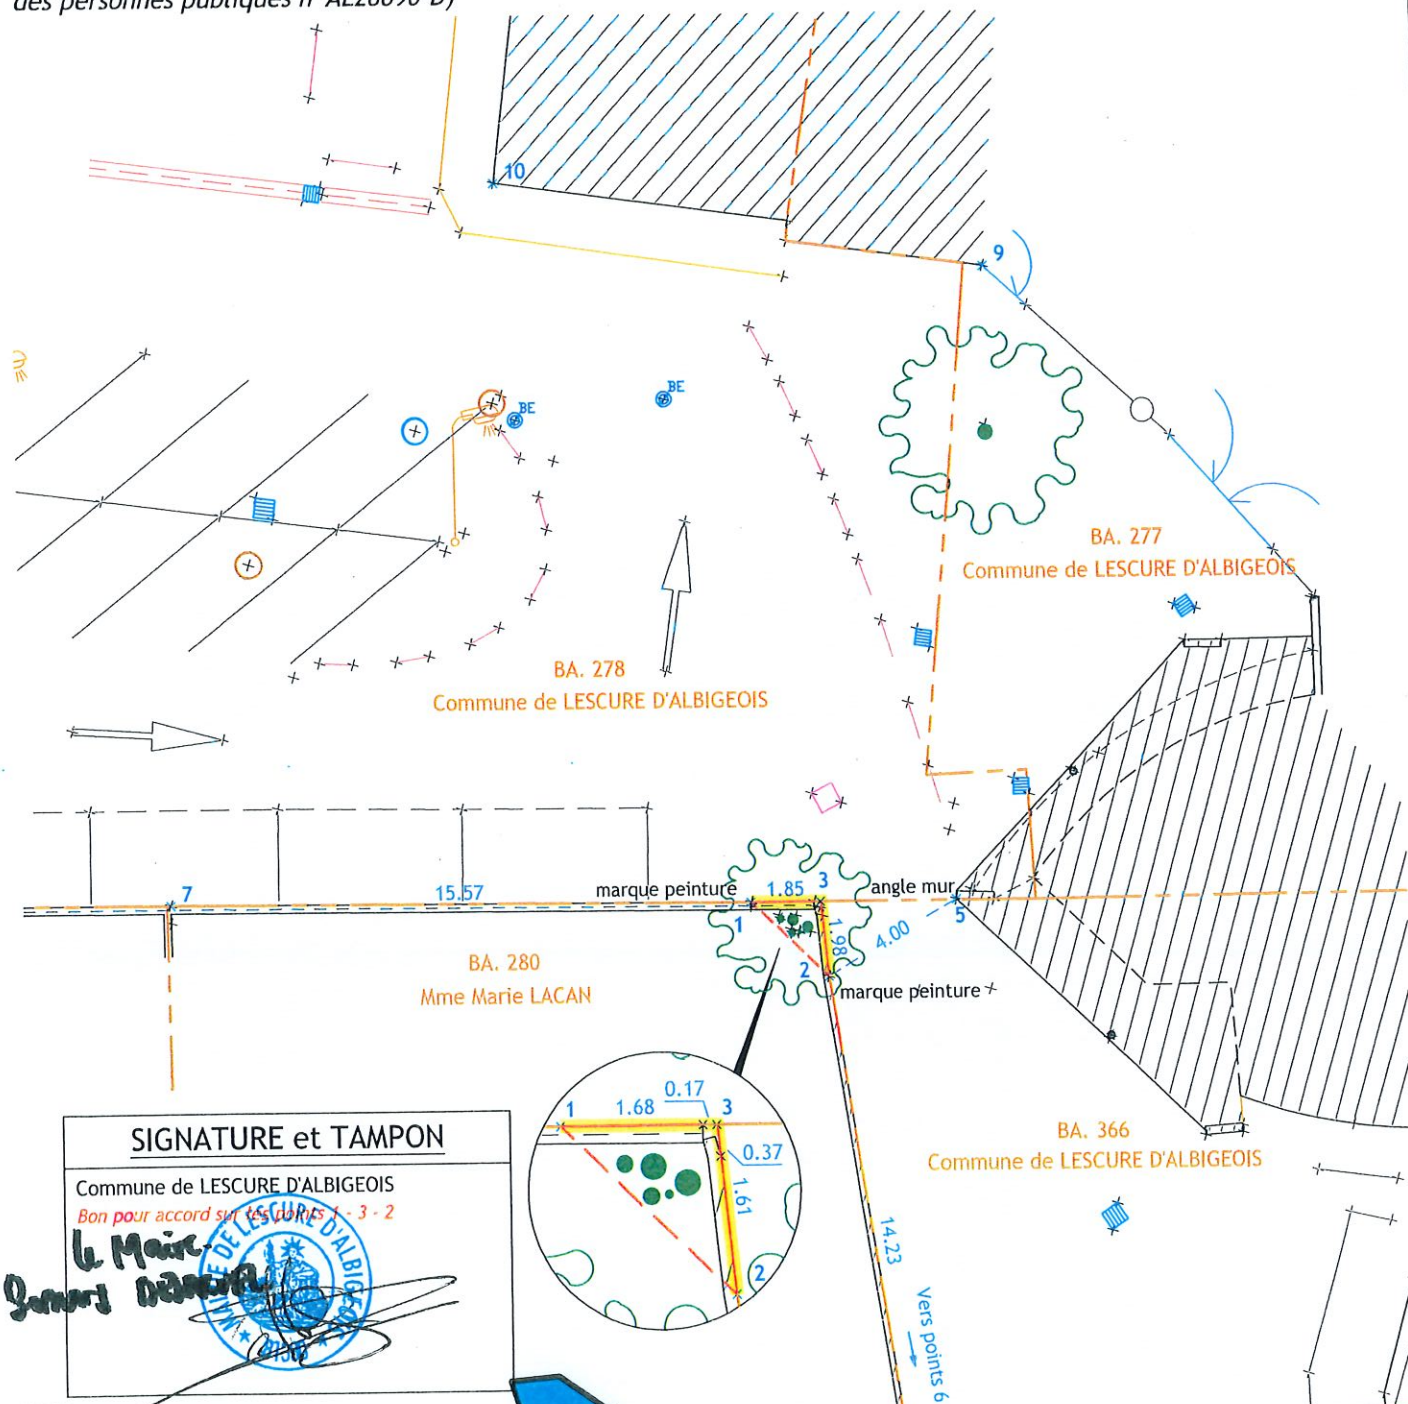

SIGNATURE et TAMPON

Commune de LESCURE D'ALBIGEOIS


Bon pour accord sur les points 1 - 3 - 2

Le Maire

Samuel DUBOIS

NOTA :

- Ce document ne traite pas des servitudes pouvant exister ou à créer sur la propriété objet du présent document.
- Les coordonnées des points sont rattachées au système RGF 93, Conique Conforme 44: origine TERIA.

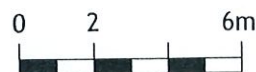

GéoSudOuest
SELAS de Géomètres-Experts
www.geo-sud-ouest.fr

Géomètre Expert : Clémence DEBESSELLE (N°OGE : 06875)

Albi, le 24/06/2026

Dossier : AL26090

Échelle : 1 / 200

28 avenue Colonel Teyssier - 81000 ALBI - 05.63.54.09.54 - albi@geo-sud-ouest.fr

81 - ALBI
05.63.54.09.54

81 - CASTRES
05.63.59.17.60

81 - GRAULHET
05.63.34.56.84

81 - LAVOUR
05.63.58.03.75

81 - MAZAMET
05.63.61.38.36

81 - RABASTENS
05.67.67.47.86

11 - CARCASSONNE
04.49.01.40.91

11 - LÉZIGNAN-C.
04.68.27.16.15

11 - NARBONNE
04.68.32.17.91

31 - CASTANET-T.
05.61.81.38.70

31 - BALMA
05.61.24.11.41

31 - BLAGNAC
05.61.30.49.62